



Kisbodak  
Szabályozási terv  
M 1:2 000

**Jelmagyarázat**

Meglévő tervezett

Határvonalak

- közigazgatási terület határa
- belterületi határ
- beépített és beépítésre szánt II. beépítésre nem szánt terület határa

Szabályozási elemek

- szabályozási vonal
- szabályozási szélesség
- övezet határa
- javasolt felülfelhatár
- beültetési kötelezettséggel érintett terület határa
- építési hely




- helyi védelem

Közművek


Beépítésre szánt területek


Különböző területek

- mezőgazdasági üzemi terület

Beépítésre nem szánt területek

Különböző területek

- temetői terület

Földterületek


Mezőgazdasági terület

- mezőgazdasági általános terület

Zöldterületek


Egyéb területek

- vízgazdálkodási terület



- országos mellékút
- lakóutca, kiszolgáló út
- mezőgazdasági út



Egyéb


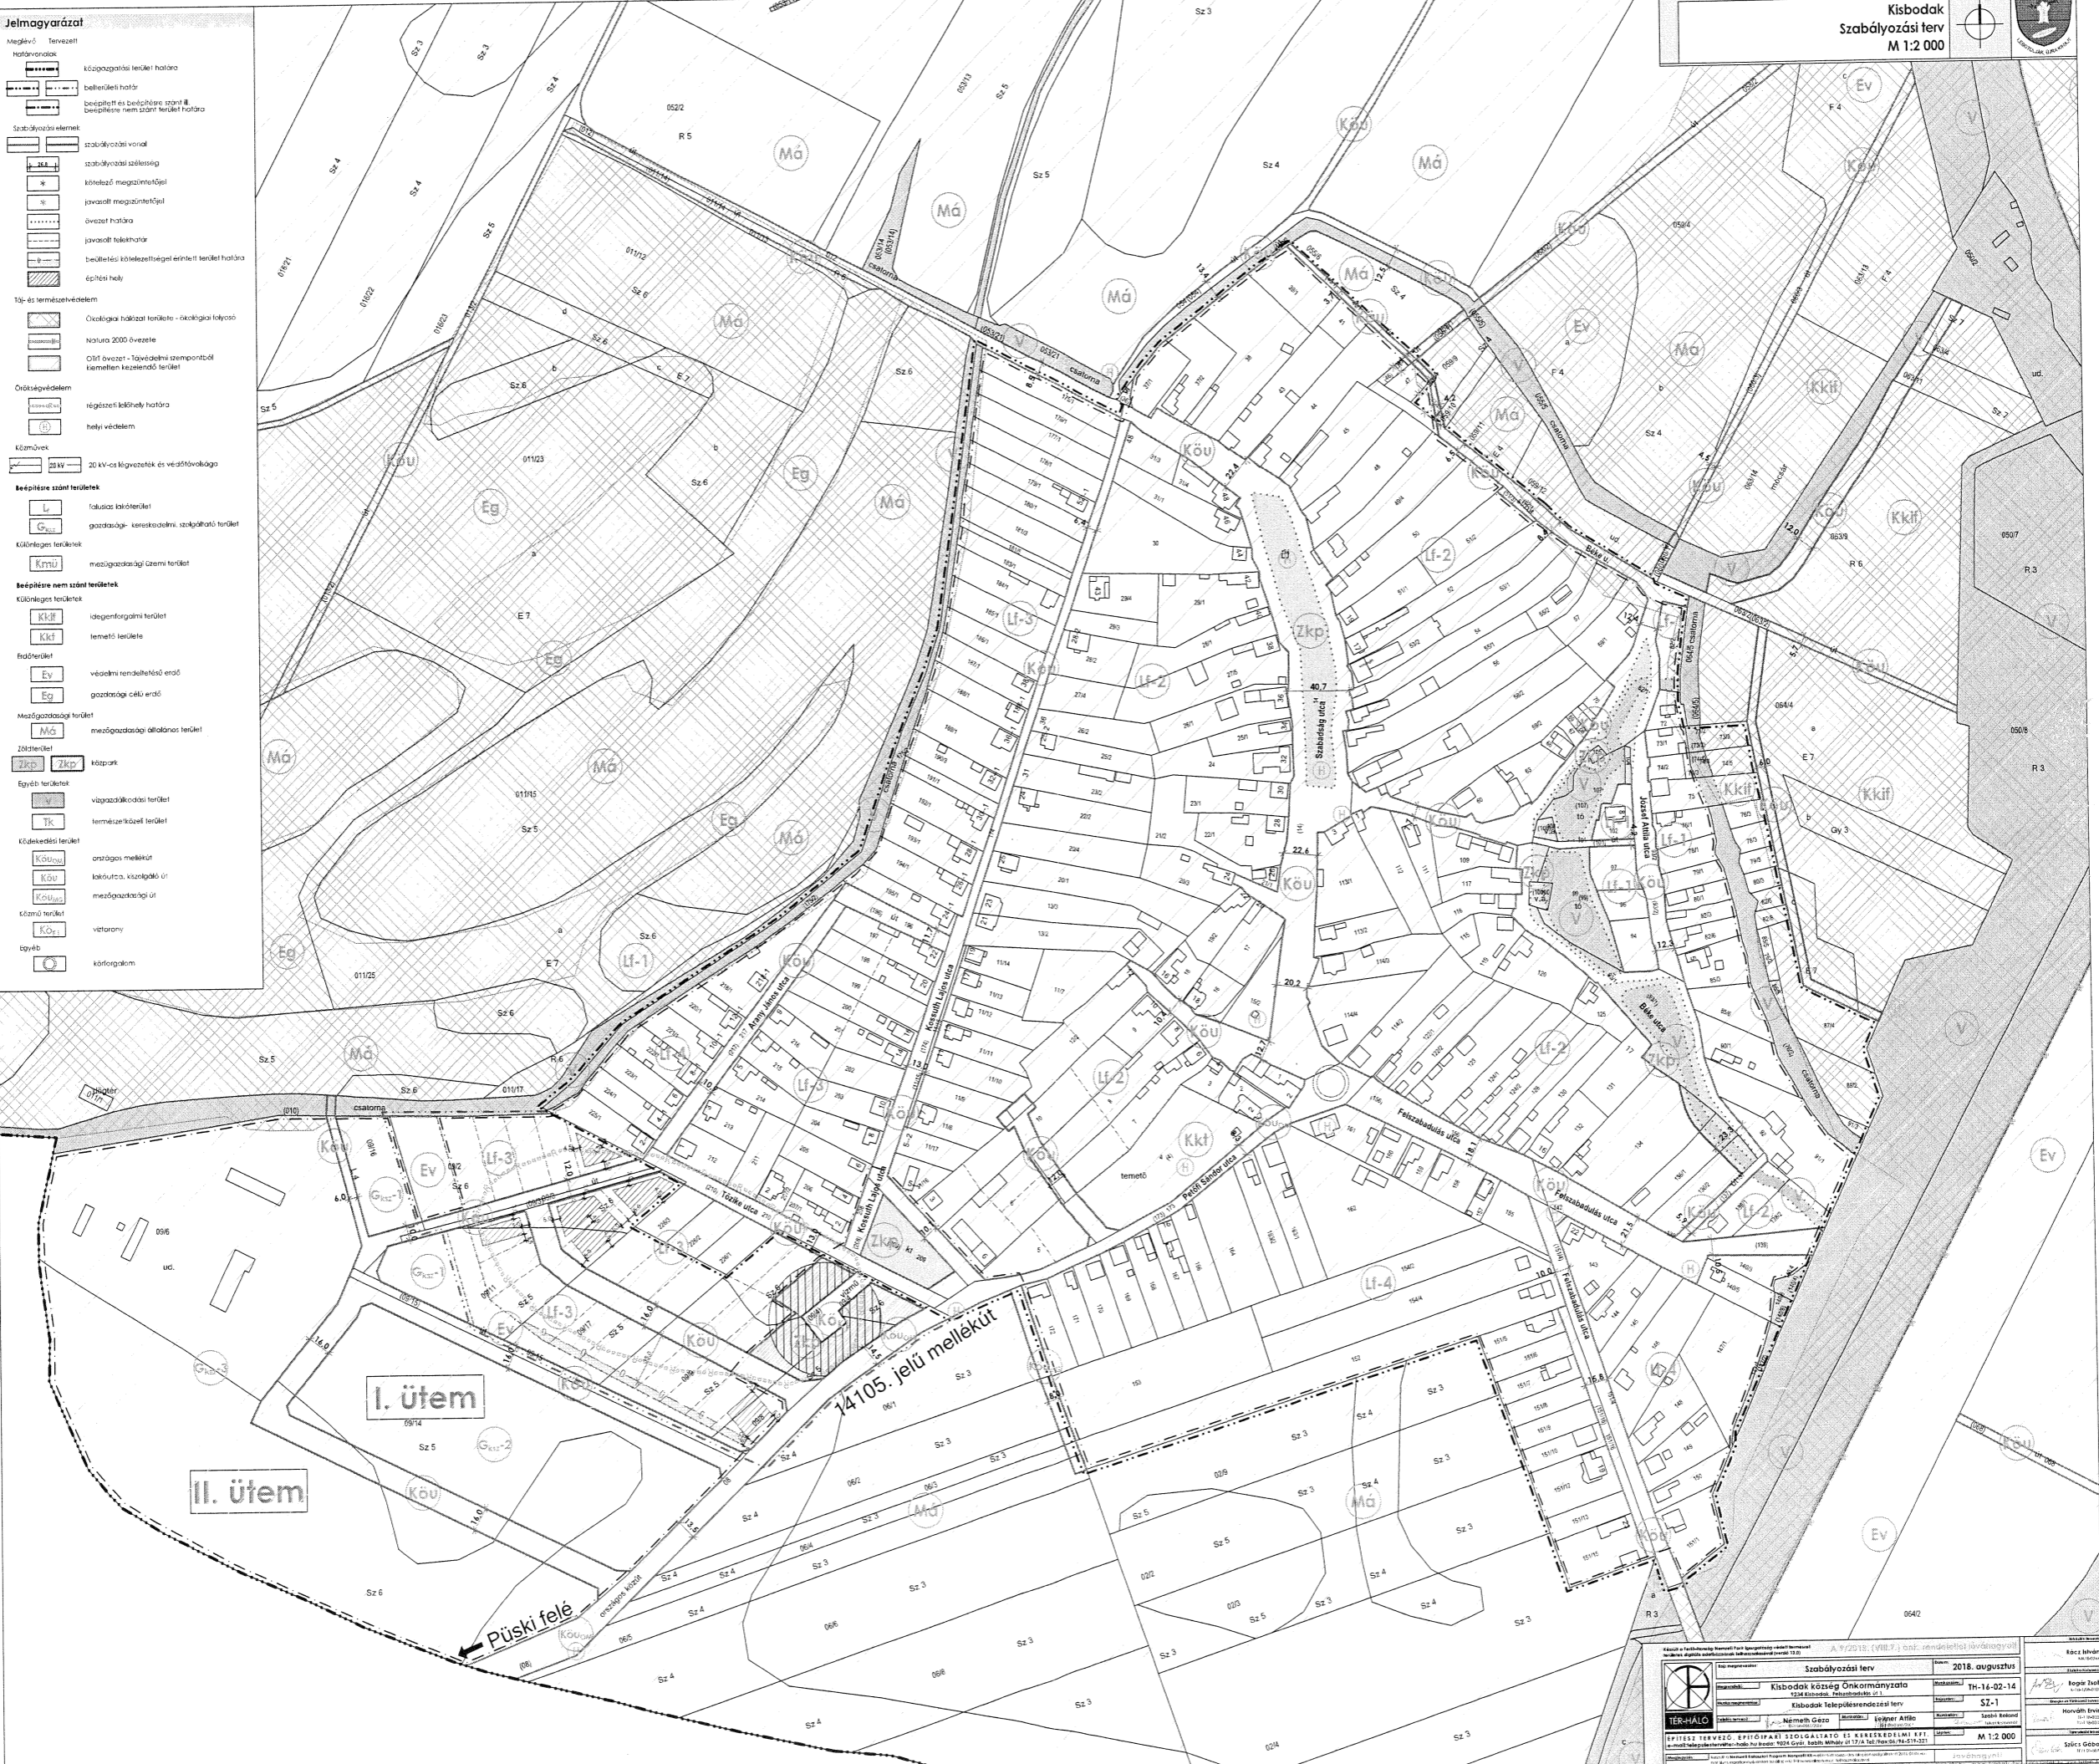

I. ütem

II. ütem

14105. jelu mellett

Püski felé

Kisbodak Községi Önkormányzata		2018. augusztus	
Kisbodak Településrendezési terv		2018. augusztus	
Szabályozási terv		2018. augusztus	

