

**Jelmagyarázat**

Meglévő Tervezett  
Határvonalak

- közigazgatási terület határa
- belterületi határ
- beépített és beépítésre szánt ill. beépítésre nem szánt terület határa

szabályozási elemek

- szabályozási vonal
- szabályozási szélesség
- kötelező megszüntetési
- javasolt megszüntetési
- ávezet határa
- javasolt telekhatár
- beültetési kötelezettséget érintett terület határa
- építési hely

Táj- és természetvédelem

- Ökológiai hálózat területe - ökológiai folyosó
- Natura 2000 övezete
- ÖNT ávezet - tájvédelmi szempontból kiemelten kezelendő terület

Örökségvédelem

- régészeti lelőhely határa
- helyi védelem

Közművek

- 20 kV - 20 kV-os légyvezeték és védőtávolsága

**Beépítésre szánt területek**

- L lakóterület
- G<sub>sz</sub> gazdasági - kereskedelmi, szolgáltató terület

**Különleges területek**

- Kmü mezőgazdasági üzemi terület

**Beépítésre nem szánt területek**

**Különleges területek**

- Kkif idegenforgalmi terület
- Kkt temetői terület

**Érdésterület**

- Ev védelmi rendeltetésű erdő
- Eg gazdasági célú erdő

**Mezőgazdasági terület**

- Má mezőgazdasági általános terület

**Zöldterület**

- Zkp közpark
- Zkzp közpark

**Egyéb területek**

- V vágzatközdű terület
- Tk természetközeli terület

**Közelítési terület**


- KÖUM országos mellékút
- KÖU lakóutca, kiszolgáló út
- KÖUMG mezőgazdasági út

**Közmű terület**

- KÖK1 víztározó

**Egyéb**

- K körforgalom

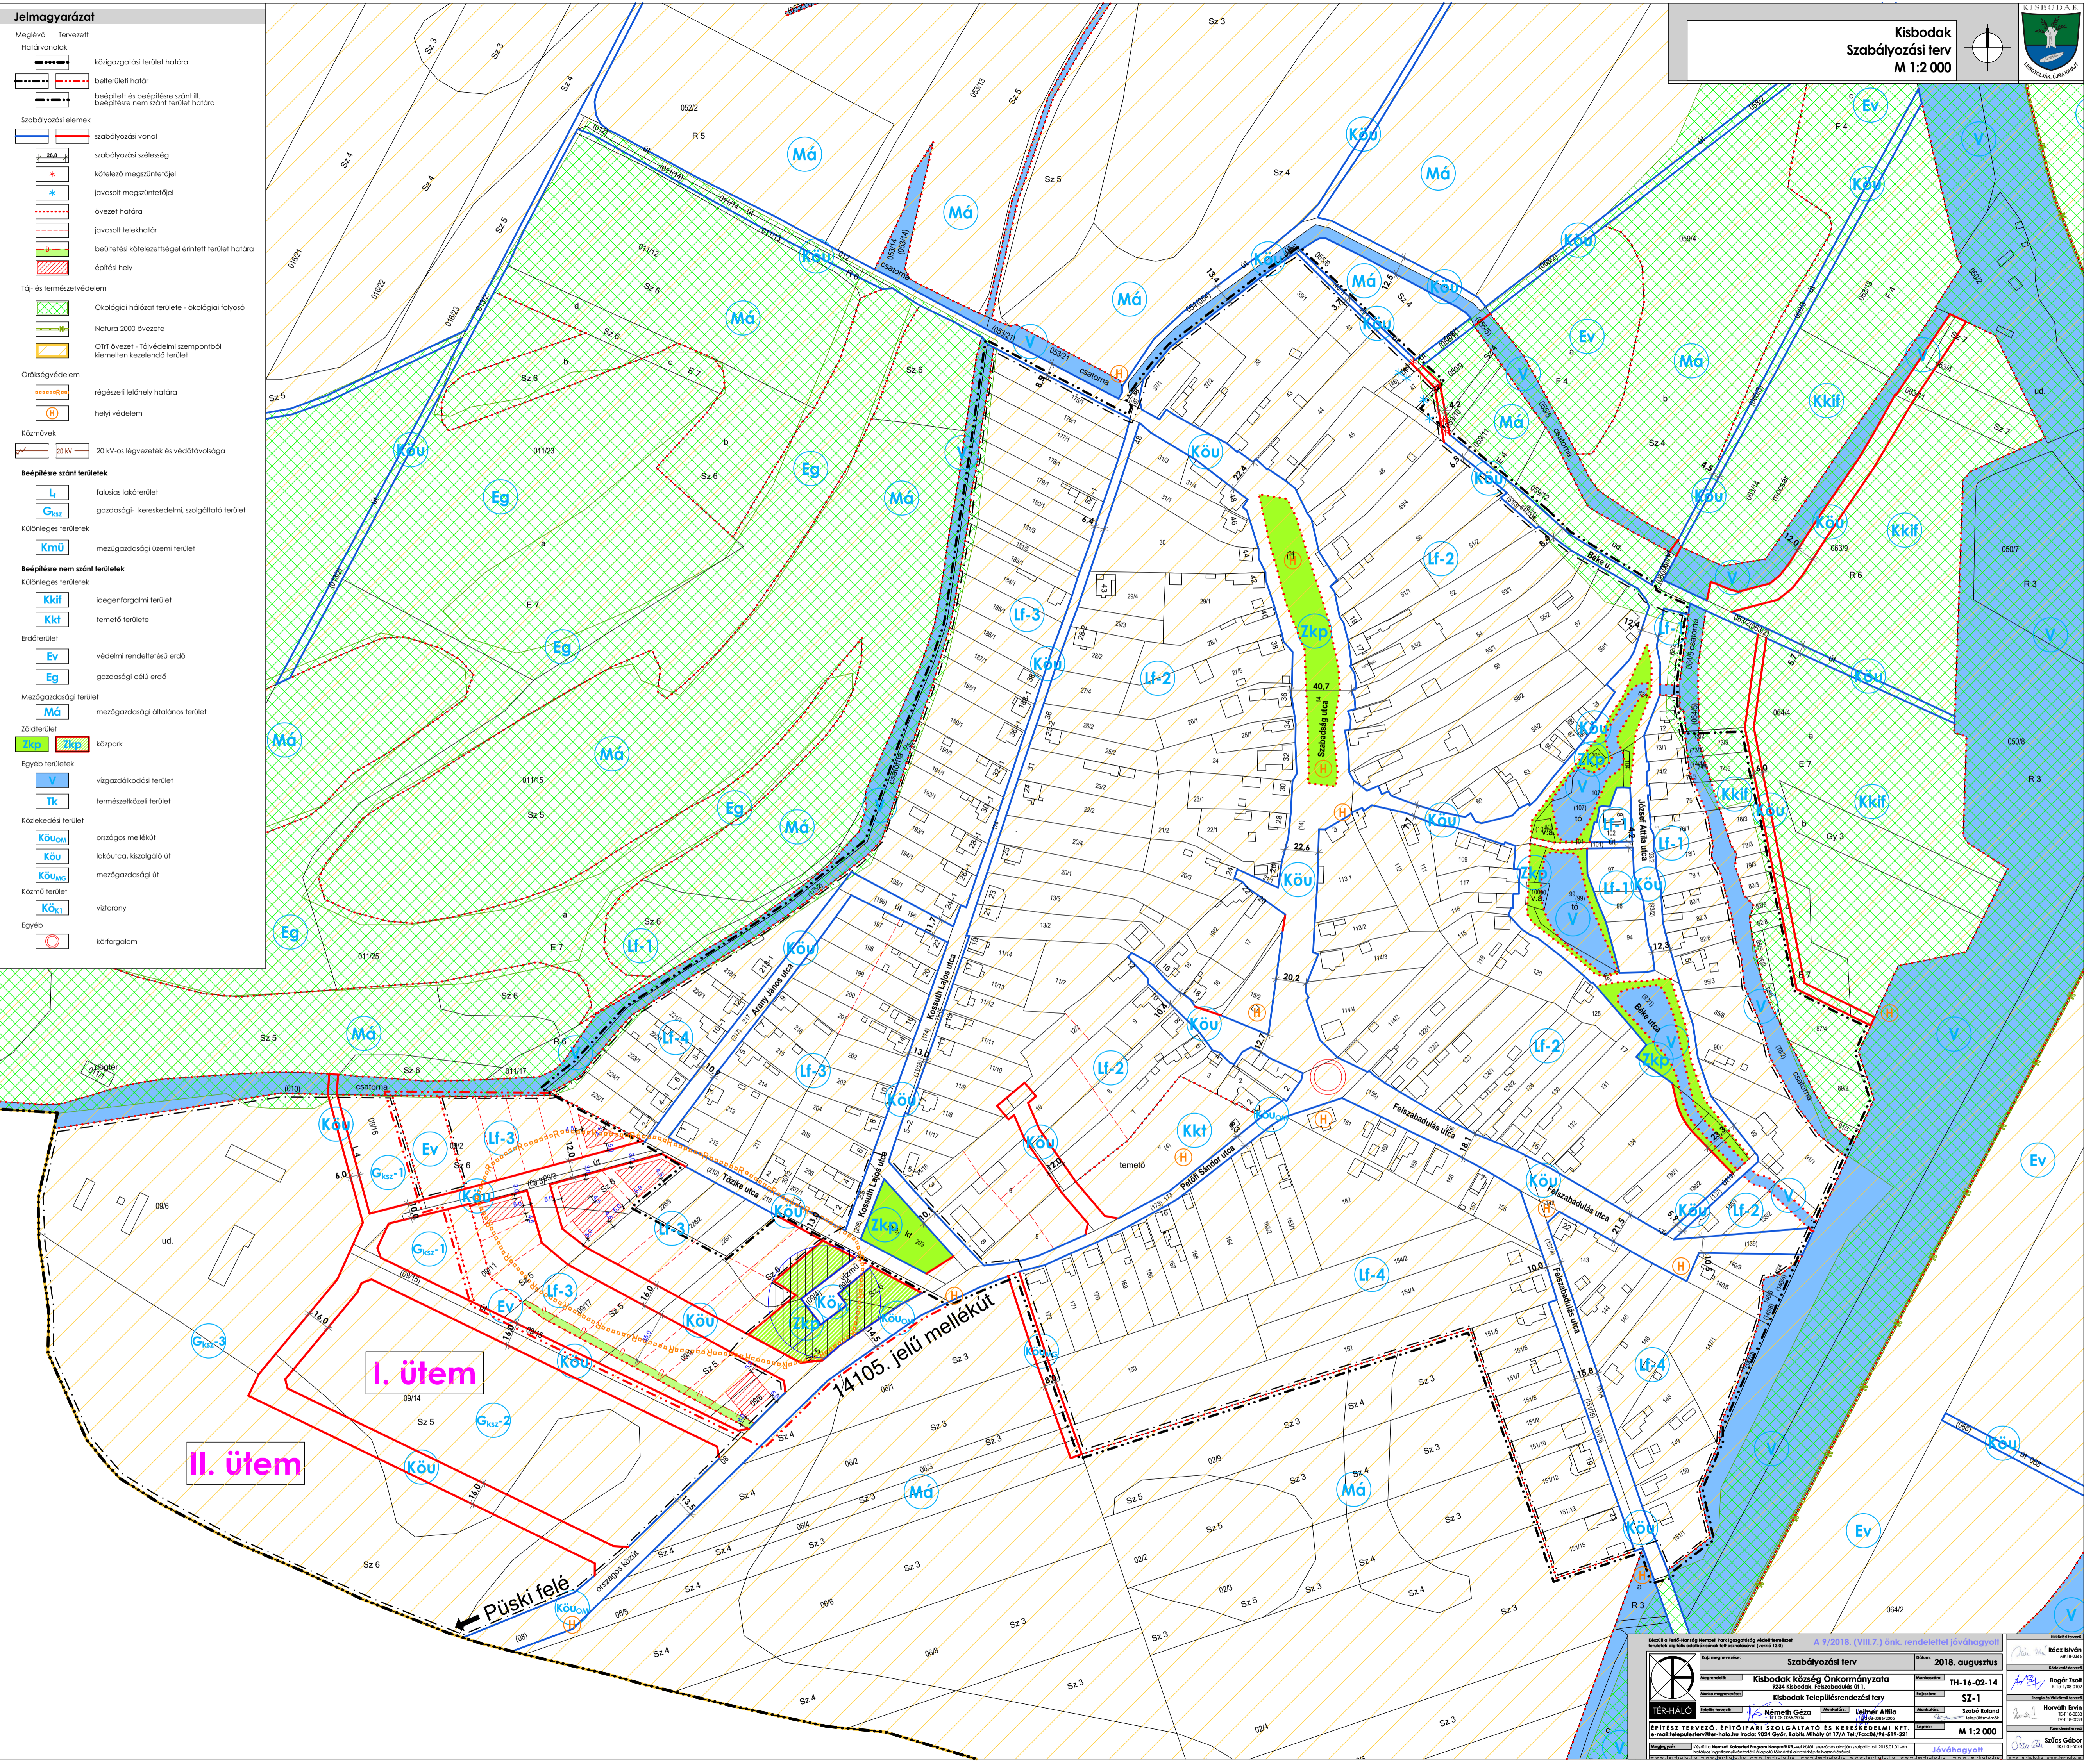

I. ütem

II. ütem

Püski felé

14105. jelű mellékút

Készült a Felső-Honfoglalás Nemzeti Park természetvédelmi területen található digitális cadastre térképszerű ábrán (verzió: 13.2)

A 9/2018. (VIII.7.) önk. rendelettel jóváhagyott

**Szabályozási terv**

Kisbodak község Önkormányzata  
9234 Kisbodak, Felsőbadulás út 1.

Kisbodak Településrendezési terv

TER-HALO  
Németh Géza  
Lajthás Aliba

2018. augusztus  
TH-16-02-14  
SZ-1

ÉPÍTÉSZ TERVEZŐ, ÉPÍTŐPARI SZOLGÁLTATÓ ÉS KERESKEDELMI KFT.  
e-mail: telepulestervez@ter-halo.hu; kód: 9024 Győr, Kobbis Mihály út 17/A Tel./Fax:06-74-511-521

M 1:2 000

Jövőhagyott